

Перв. примен.

Справ.№

Инд.№ подл. Подр. и дата

Инд.№ дубл.


Взам. инв.№

Инд.№ инв.№

Инд.№ подл. Подр. и дата

Инд.№ подл. Подр. и дата

A1

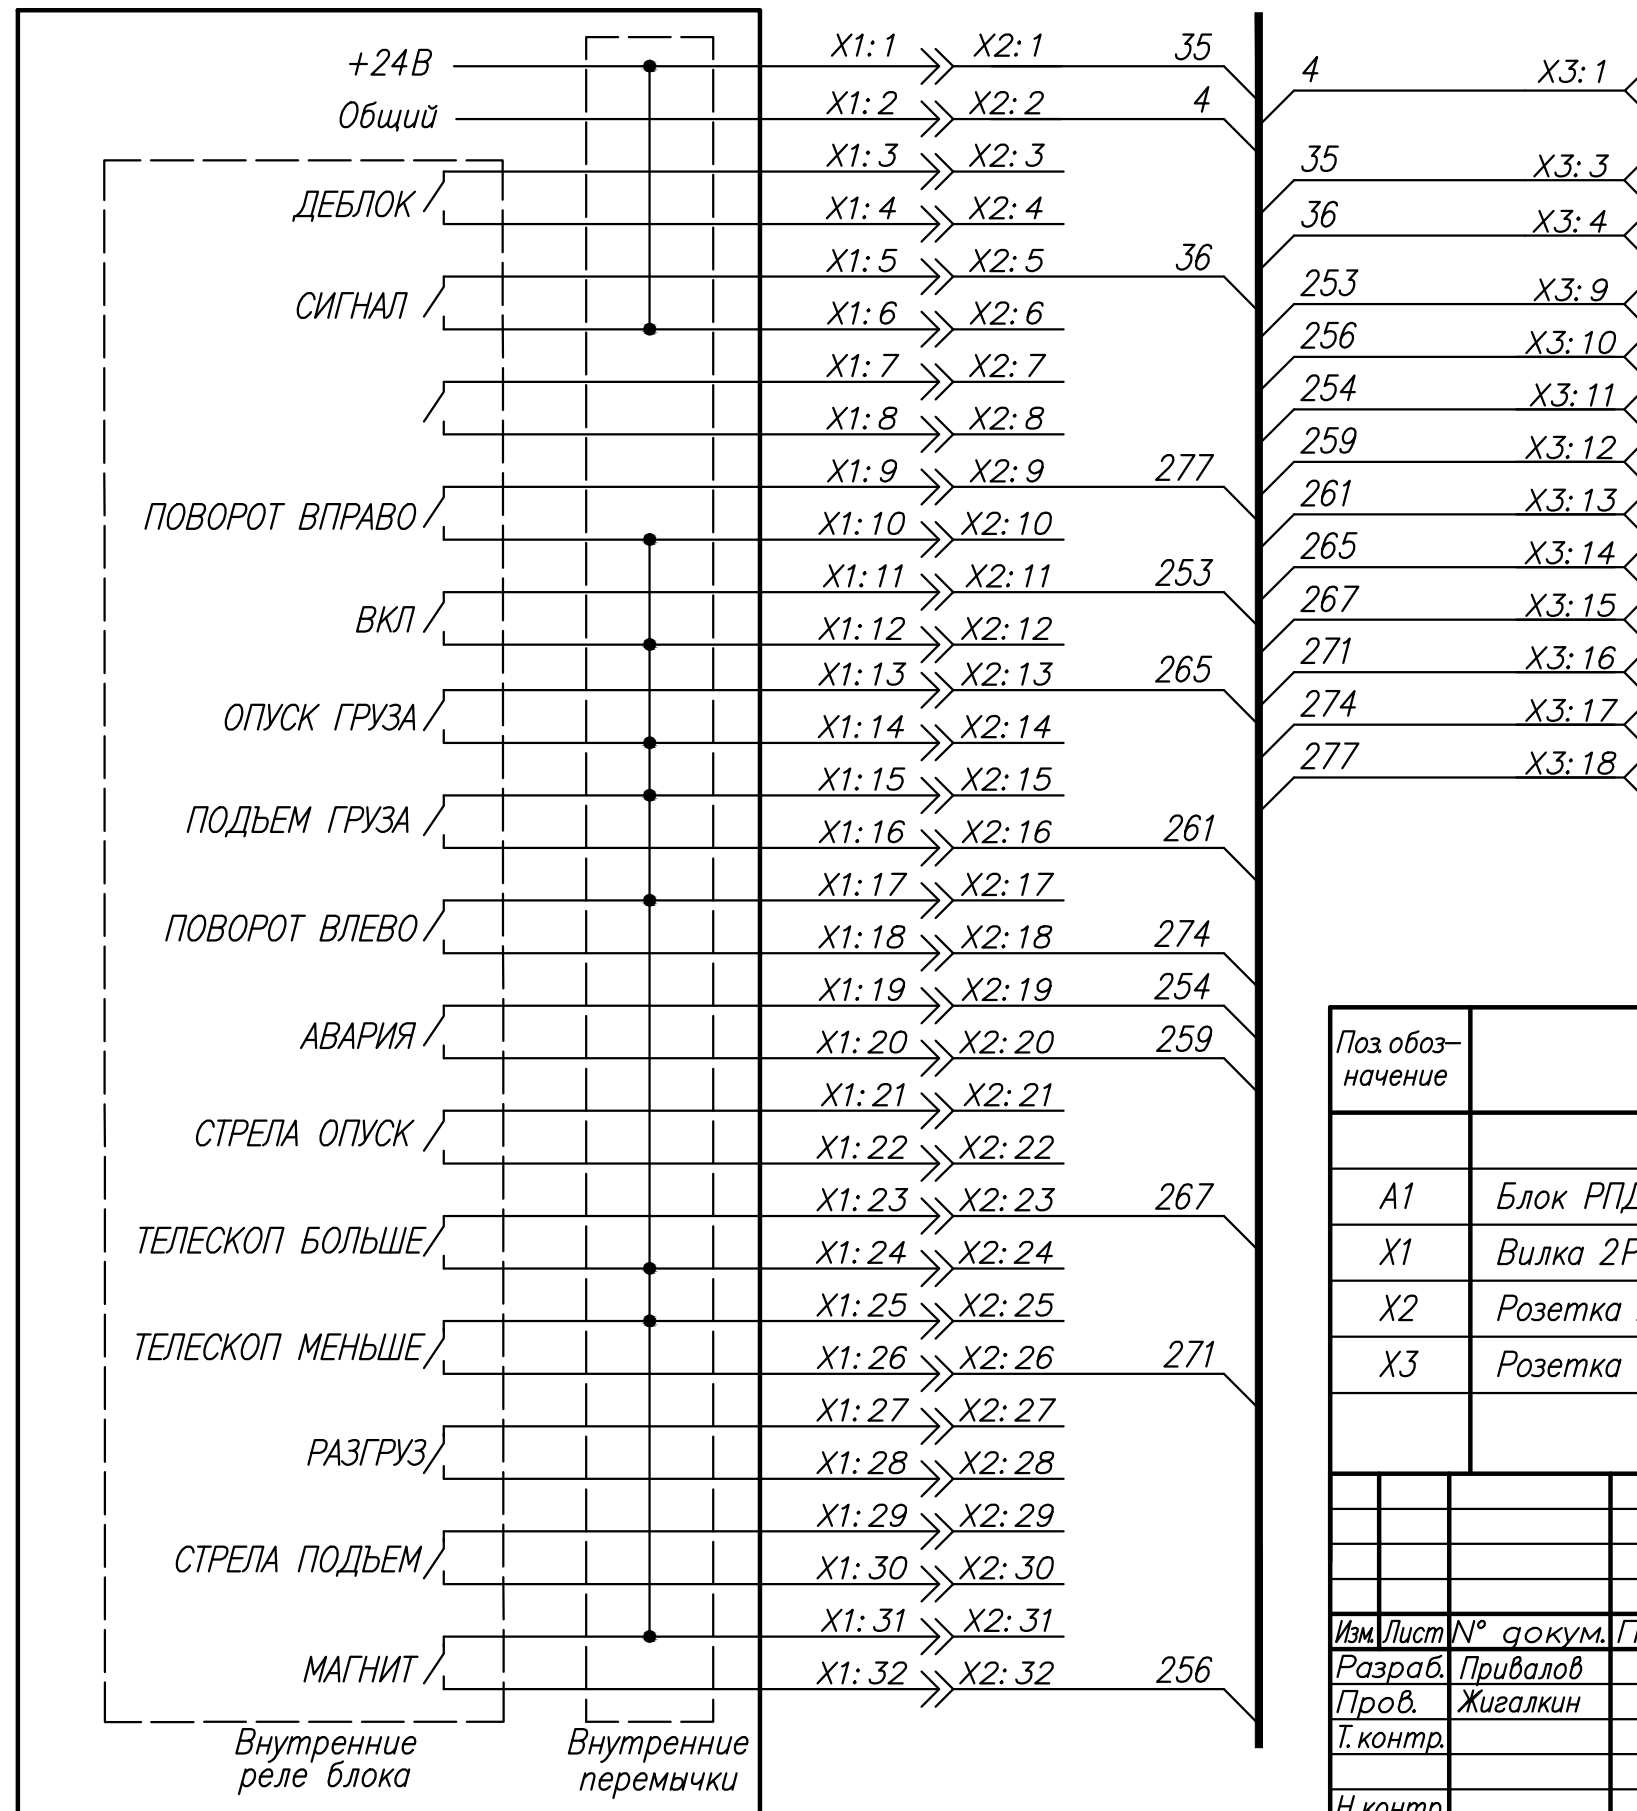

Поз обозначение	Наименование	Кол.	Примечание
A1	Блок РПДУ-ПК	1	
X1	Вилка 2РМТ30Б32Ш1Е2Б	1	
X2	Розетка 2РМТ30КПН32Г1В1	1	
X3	Розетка ШР48П26НШ2	1	

БАЙТ.460446.03135

Изм.	Лист	№ докум.	Подр.	Дата
Разраб.	Привалов			
Пров.	Жигалкин			
Т.контр.				
Н.контр.				
Утв.	Маковей			

Подключение блока РПДУ-ПК системы РПДУ-ПМ к крану путевой машины МПТ-6
 Схема электрическая подключения

Лит.	Масса	Масштаб
Лист	Листов 1	