
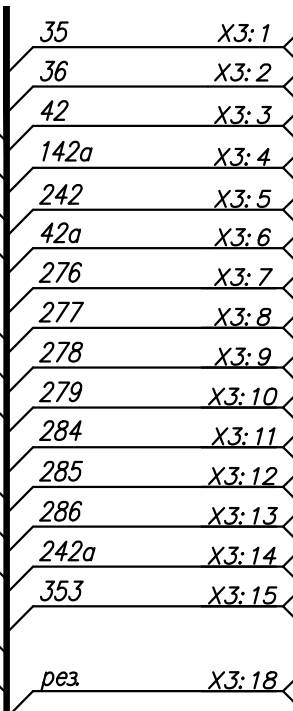


A1

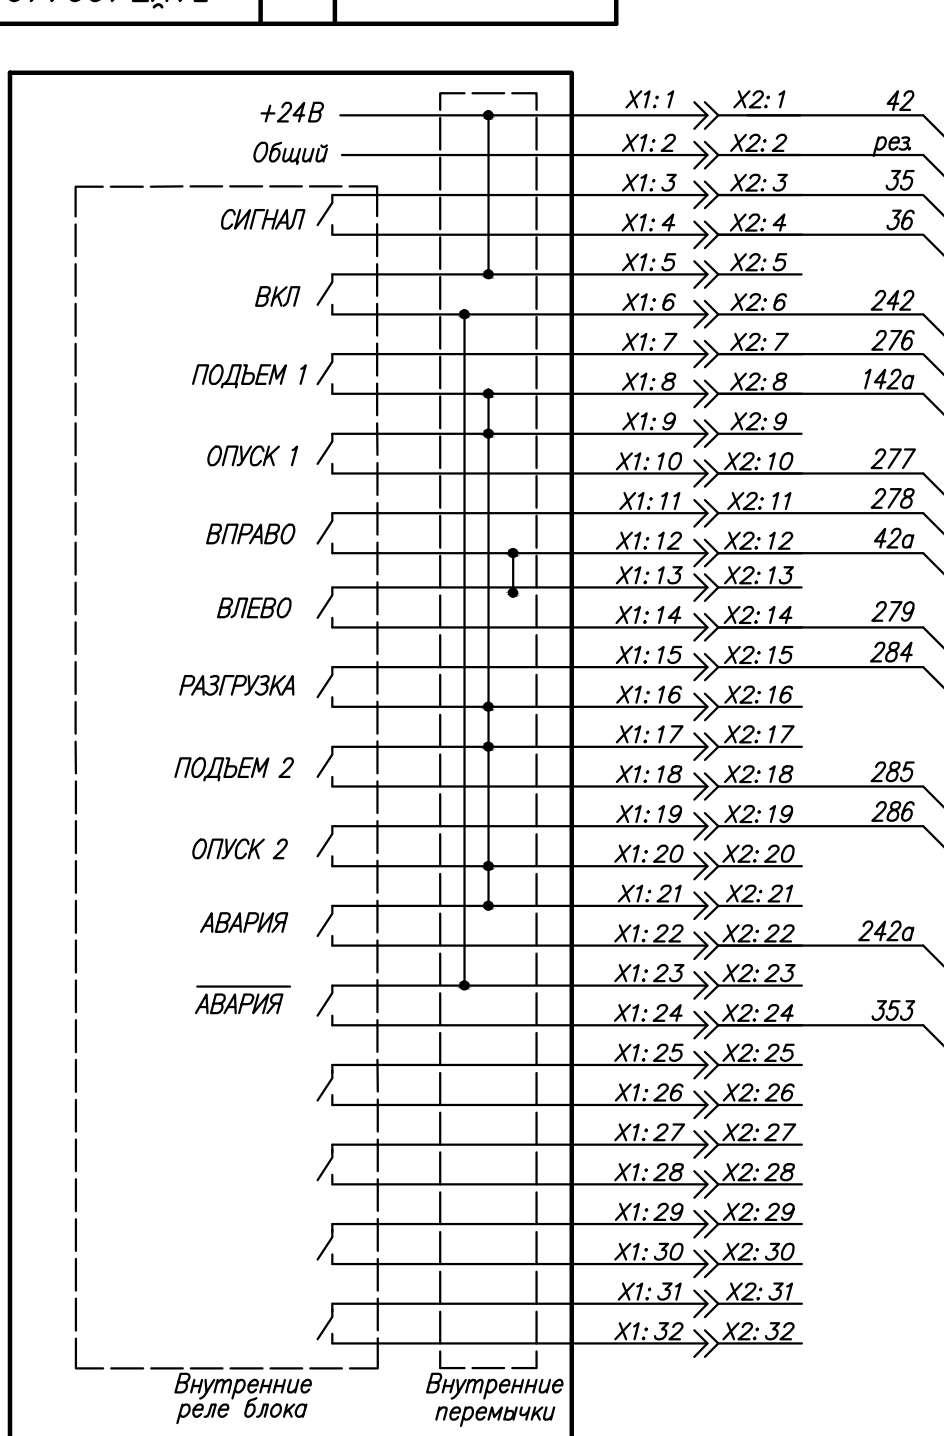

Поз обоз- начение	Наименование	Кол.	Примечание
A1	Блок РГДУ-ПП	1	
X1	Вилка 2РМТ30Б32Ш1Е2Б	1	
X2	Розетка 2РМТ30КПН32Г1В1	1	
X3	Розетка ШР48Г26НШ2	1	

БАЙТ.460446.03335			
Изм.	Лист	№ докум.	Погр.
Разраб.	Привалов		
Пров.	Жигалкин		
Т. контр.			
Н. контр.			
Утв.	Маковей		
Подключение блока РГДУ-ПП системы РГДУ-ПМ к монтажной площадке путевого машины АДМ1-3 Схема электрическая подключения			
Лист		Листов 1	